Comune di TAVARNELLE in VAL di PESA
Provincia di FIRENZE
SERVIZIO LAVORI PUBBLICI

Struttura polivalente Frazione Sambuca COMPLETAMENTO

Livello di progettazione: Definitivo/Esecutivo

STATO DI PROGETTO
PIANTA SEZIONE PROSPETTI

Tavola **5**

Scala: 1:100

Formato	Tavola Autocad
Cartella	LavPub\Edificio Polivelente Sambuca\AMPLIAMENTO 2010\DEFINITIVO
File	TAV.5 STATO DI PROGETTO - PIANTA SEZIONE PROSPETTO.dwg

Rev.		Data	Redatto	Verificato	Approvato

Progettisti: P.E. Nino Renato Beninati
Collaboratori: Ing. Enrico Marsoni
P.E. Claudio Signorini

Responsabile del procedimento: P.E. Nino Renato Beninati

SERVIZIO LAVORI PUBBLICI
Piazza Matteotti, 39 - 50028 Tavarnelle in Val di Pesa (FI)
Tel. 055 805081 - Fax 055 8050878
E-mail: llpp@comune.tavarnelle-val-di-pesa.fi.it

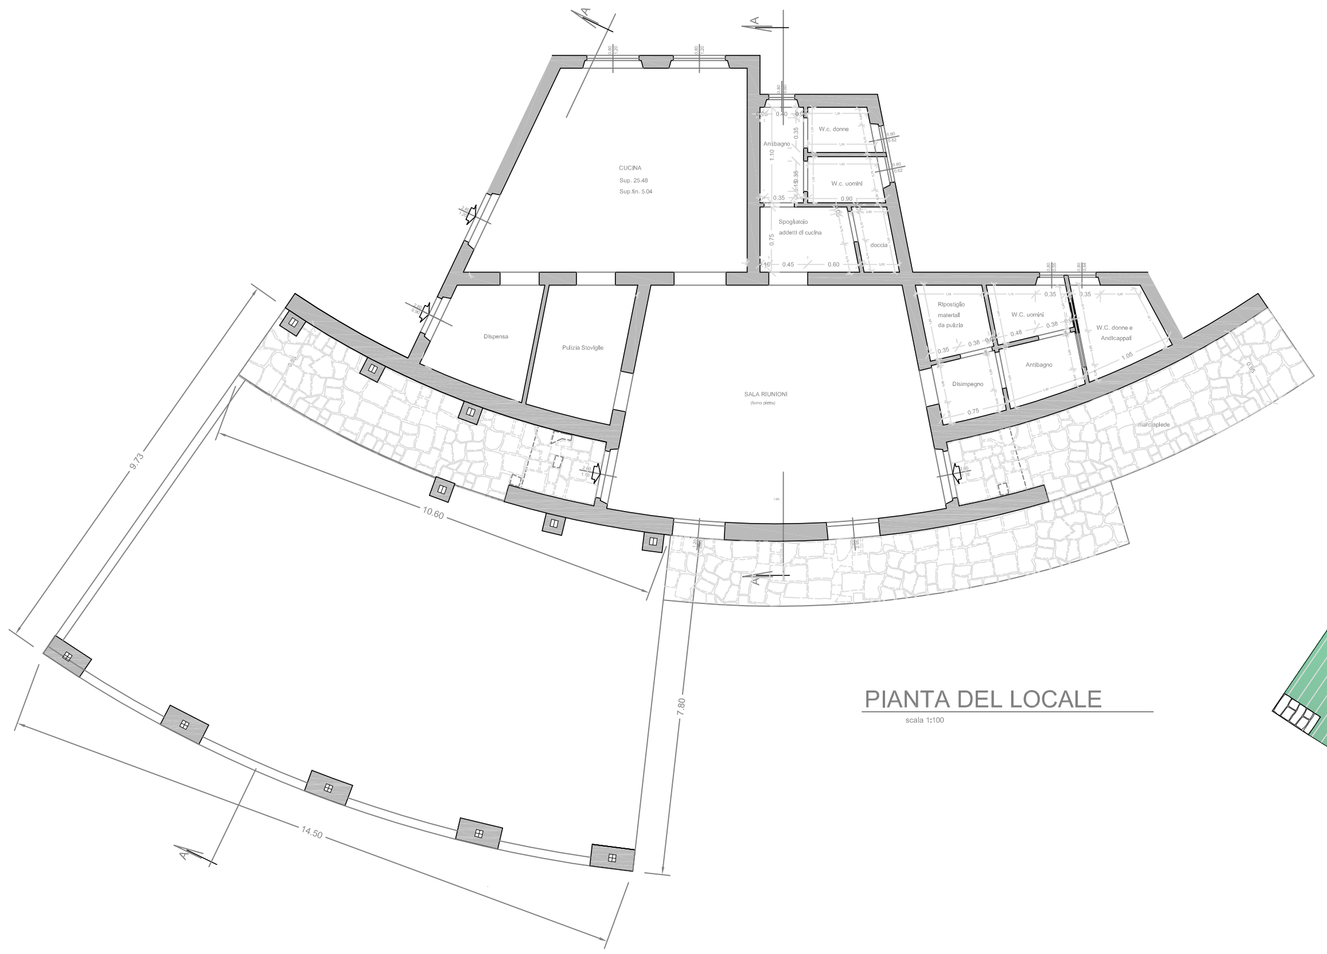

PIANTA DEL LOCALE
scala 1:100

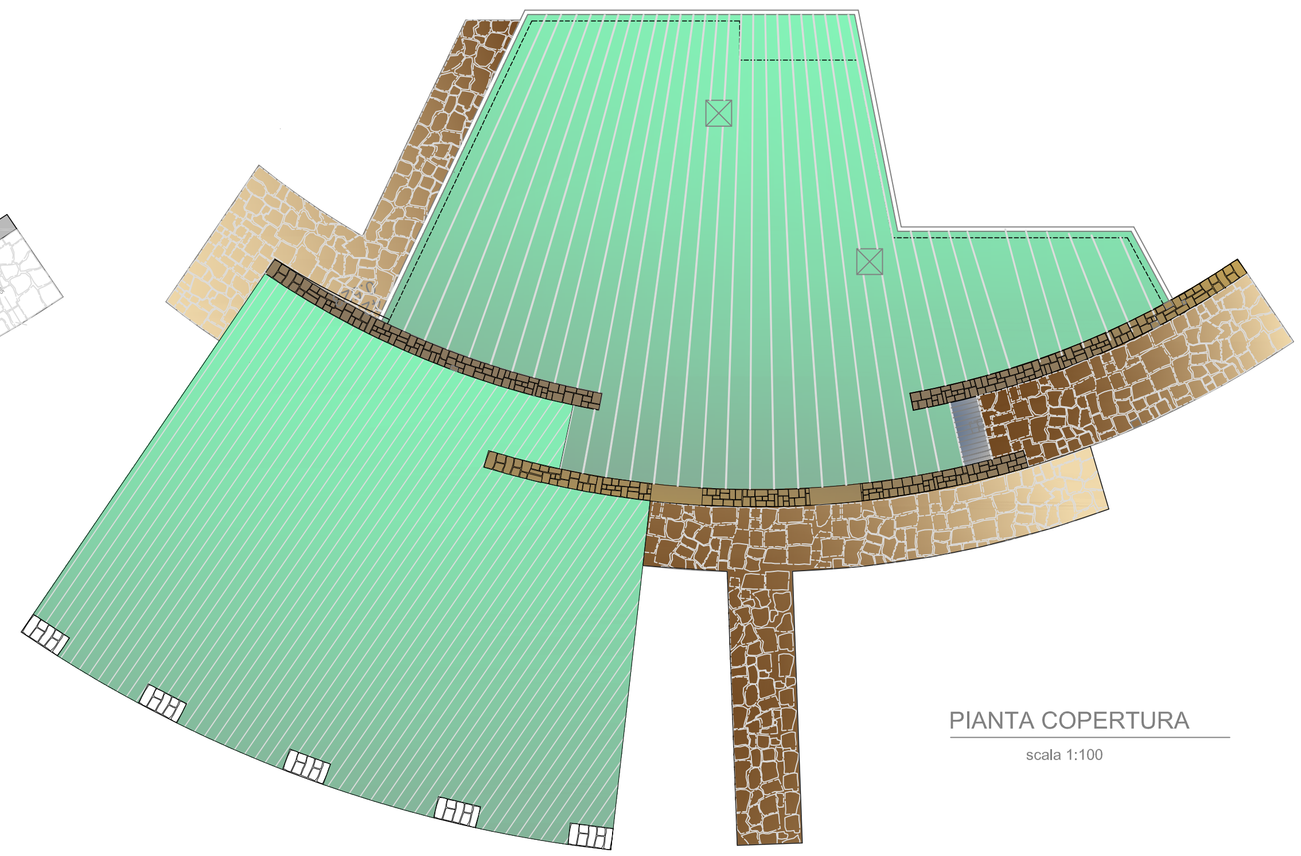

PIANTA COPERTURA
scala 1:100

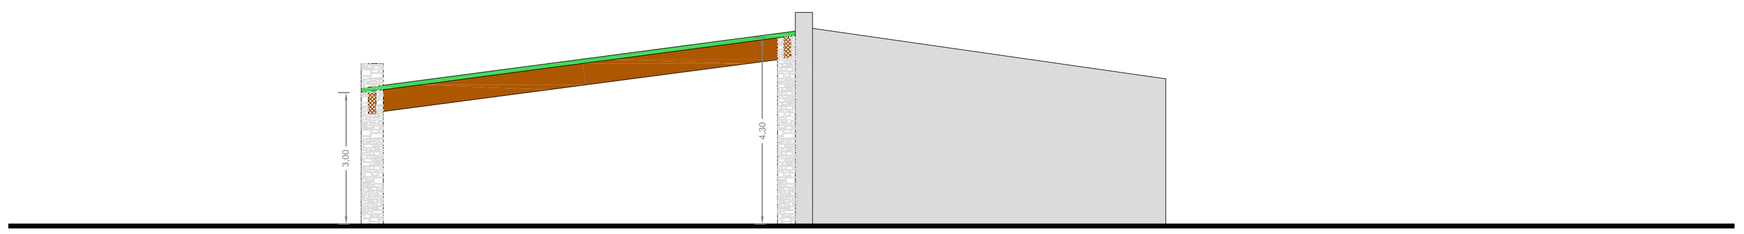

SEZIONE A-A

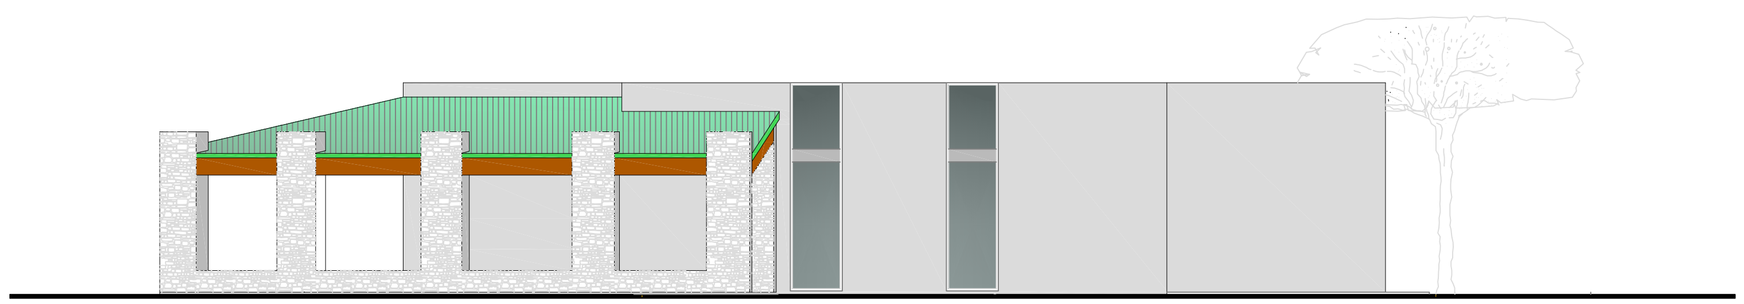

PROSPETTO FRONTALE

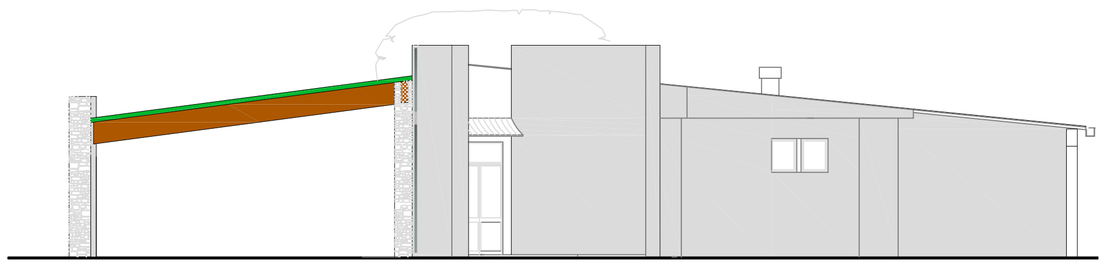

PROSPETTO LATERALE

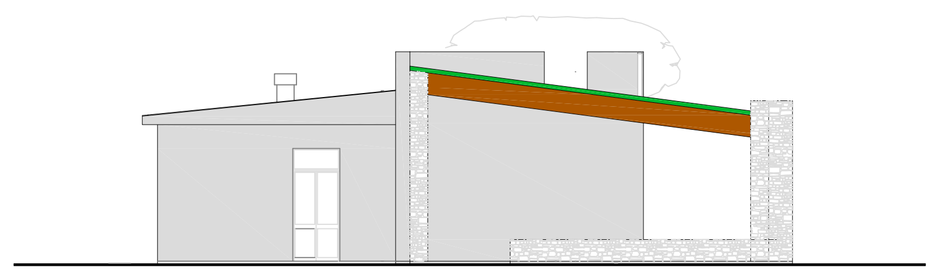

PROSPETTO LATERALE