

**COMUNE DI TAVARNELLE VAL DI PESA**

Titolare: Cocchini Silvio  
Ubicazione: Via Spicciano  
Progettisti: Arch. Federico Soffici  
Arch. Stefano Galgani  
Geom. Luigi Galanti  
Geom. Valentina Petreni  
Ing. Fabio Corsinovi

ELABORATO  
SOSTITUTIVO

Oggetto: VARIANTE AL PIANO ATTUATIVO APPROVATO "AREE DI NUOVO  
IMPIANTO" N.I. N.7 VIA SPICCIANO - TAVARNELLE


**TAV  
04**

Elaborati grafici stato sovrapposto:  
Planimetria generale e Sezioni  
ambientali


Data: Marzo 2019

Scala 1:200 - 1:500


Sezione AA' - prospetto sud-ovest

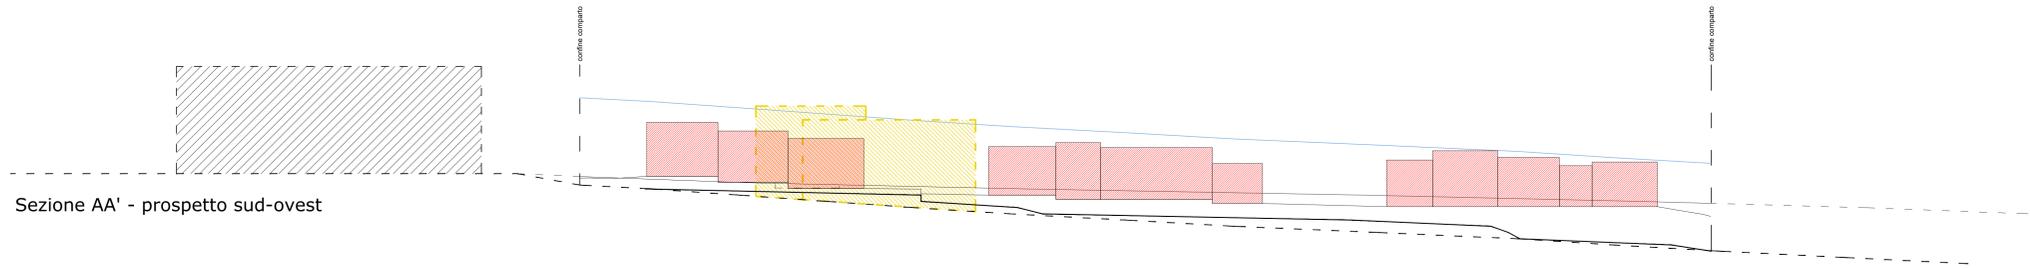


Sezione BB' - prospetto sud-est

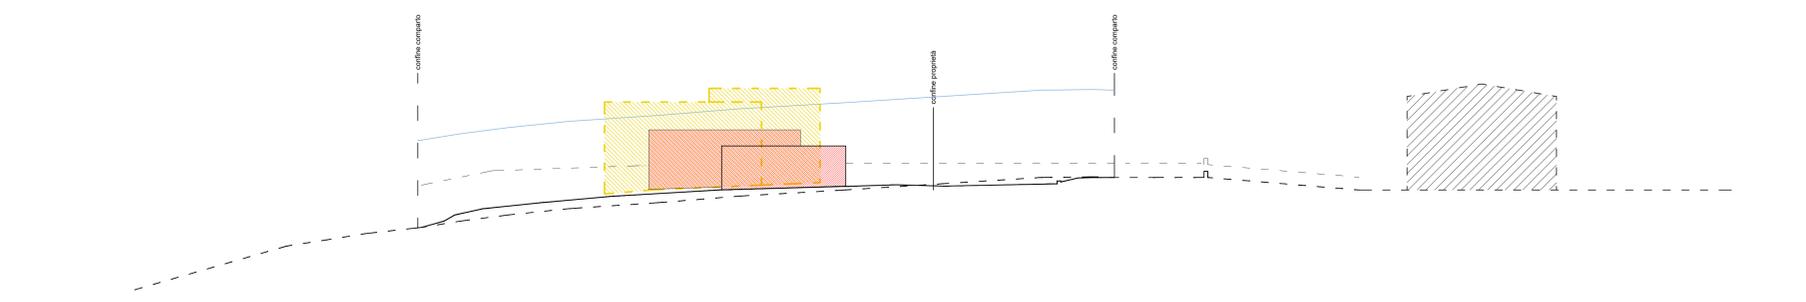


Sezione CC' - prospetto nord-est

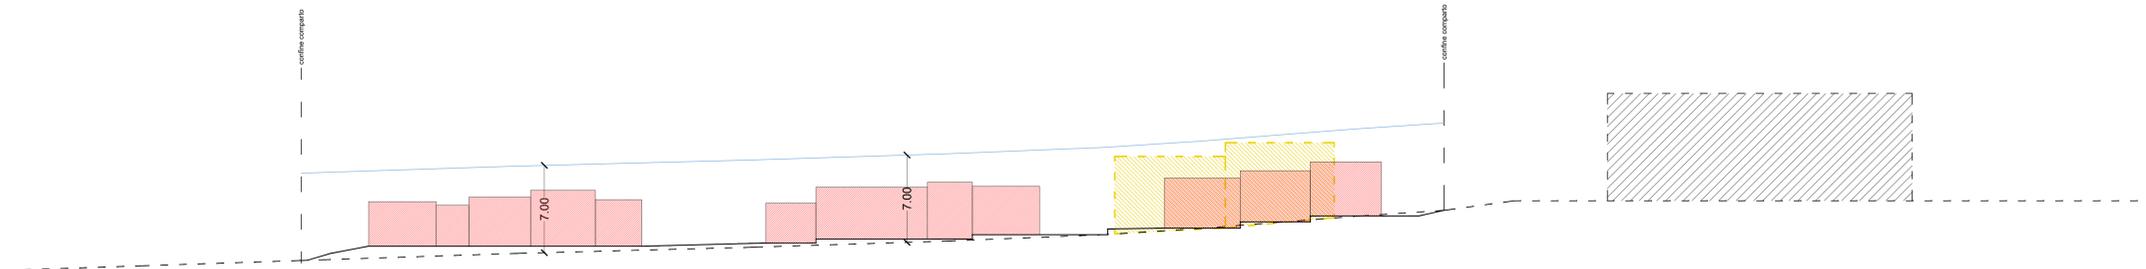


Sezione DD'

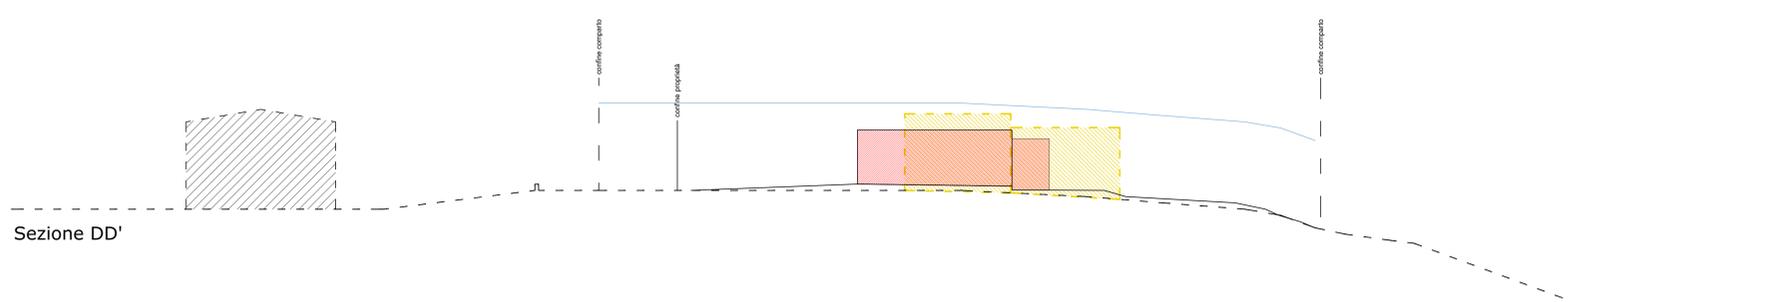

Sezione EE' - strada

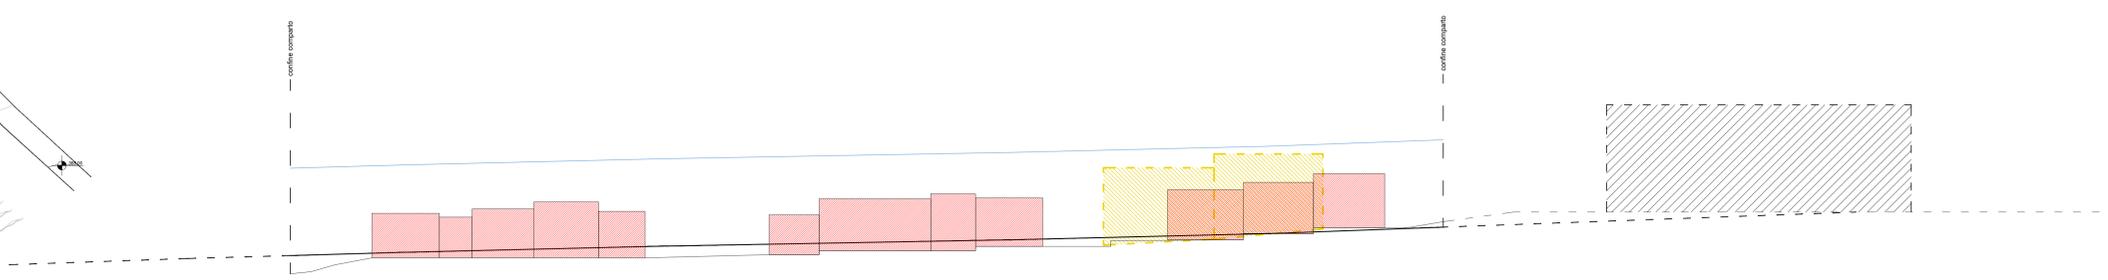

Sezione FF' - prospetto sud-est

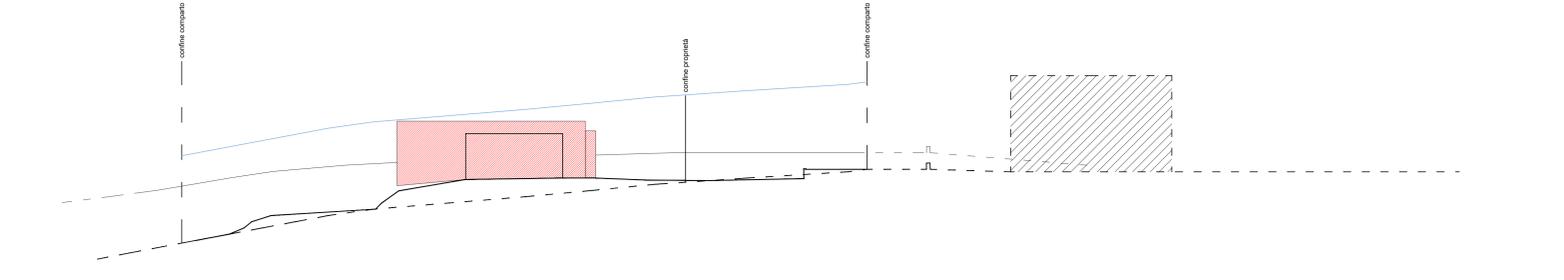

stato sovrapposto - planimetria scala 1:500

