




SEZIONE CC'

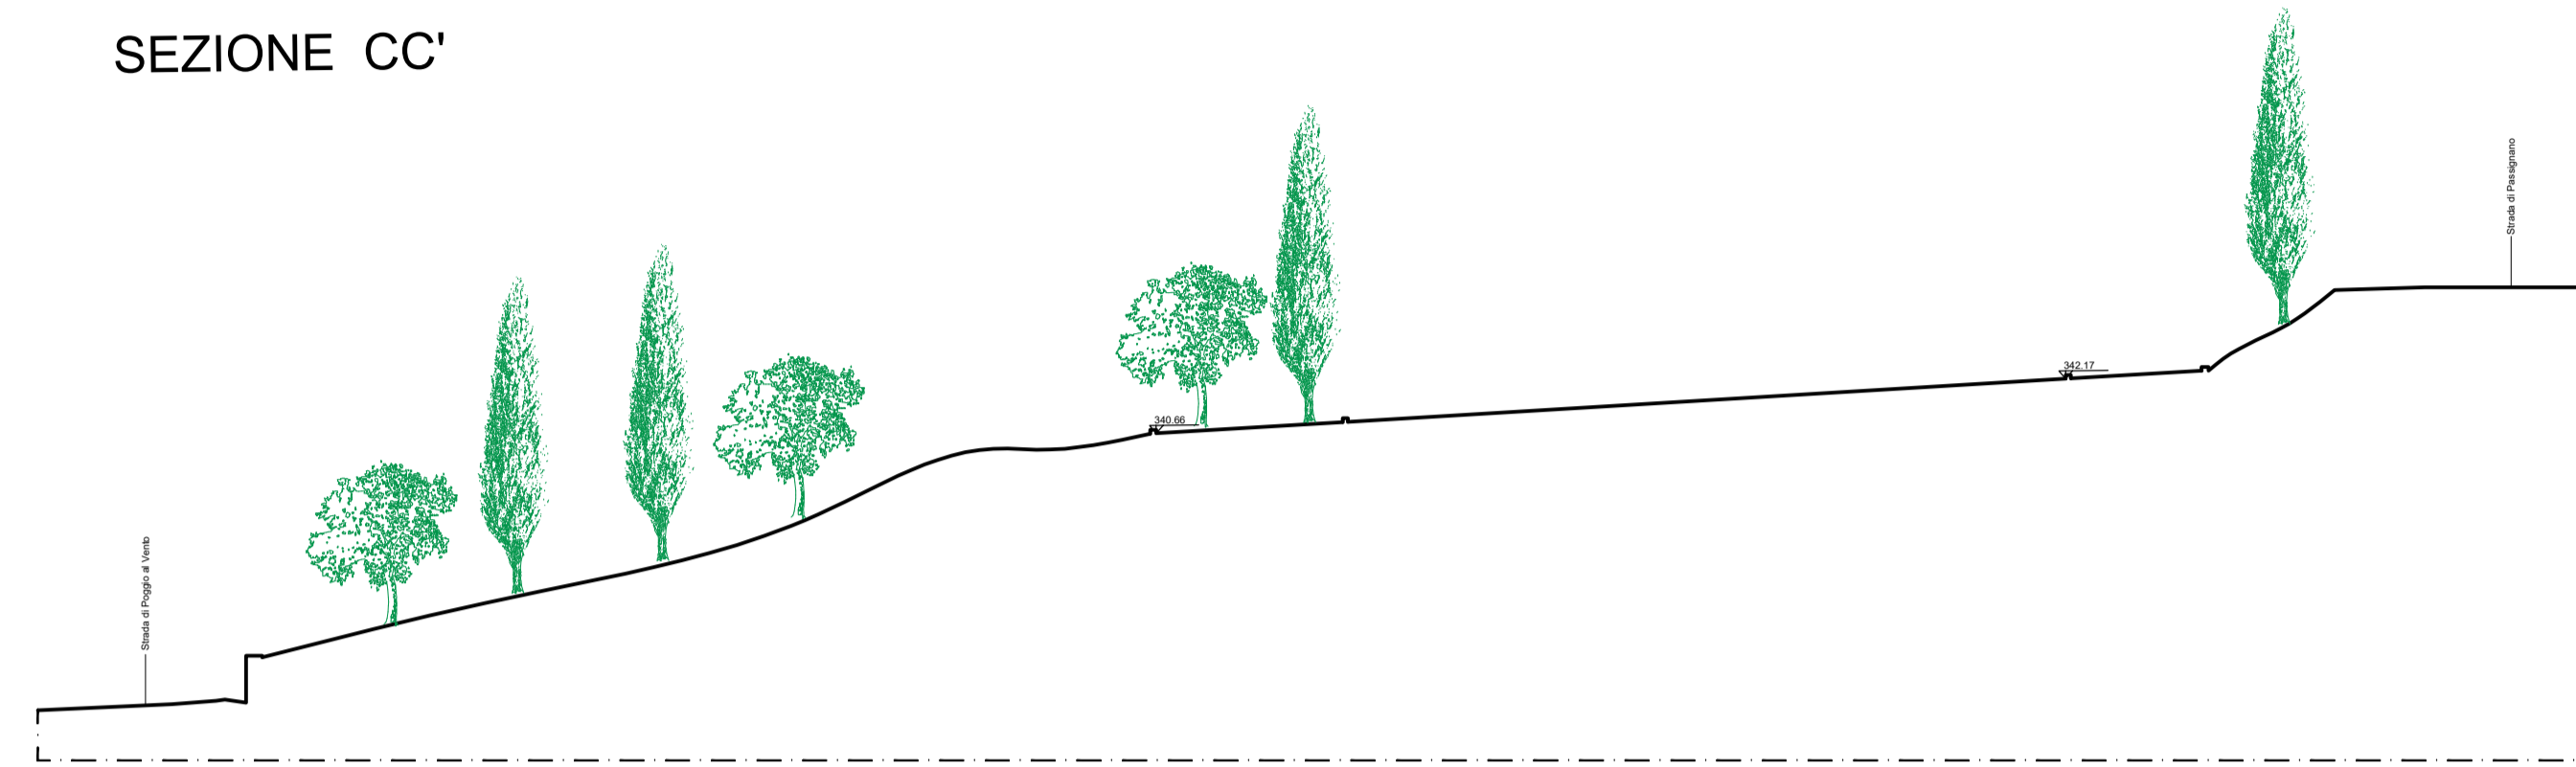


PROFILO 2

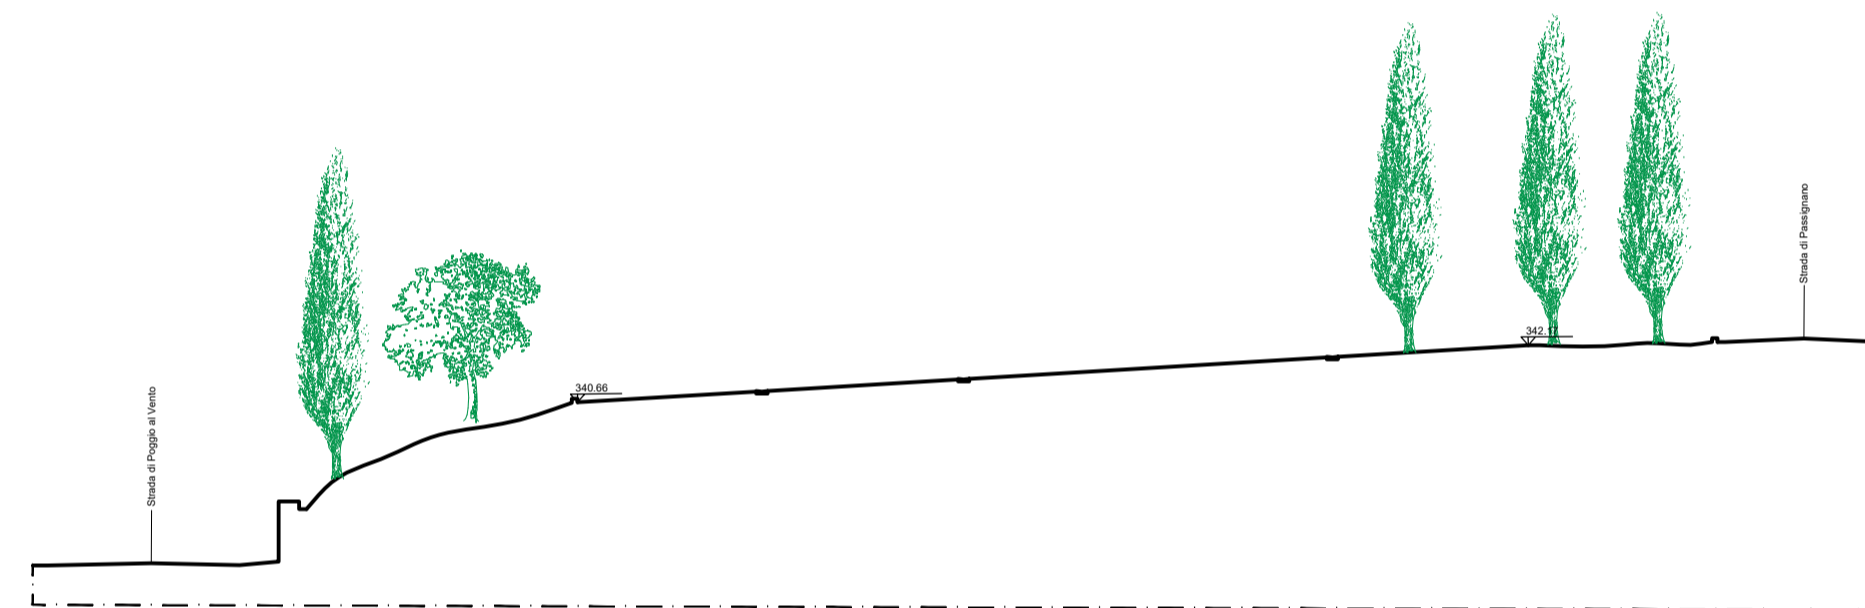

SEZIONE AA'

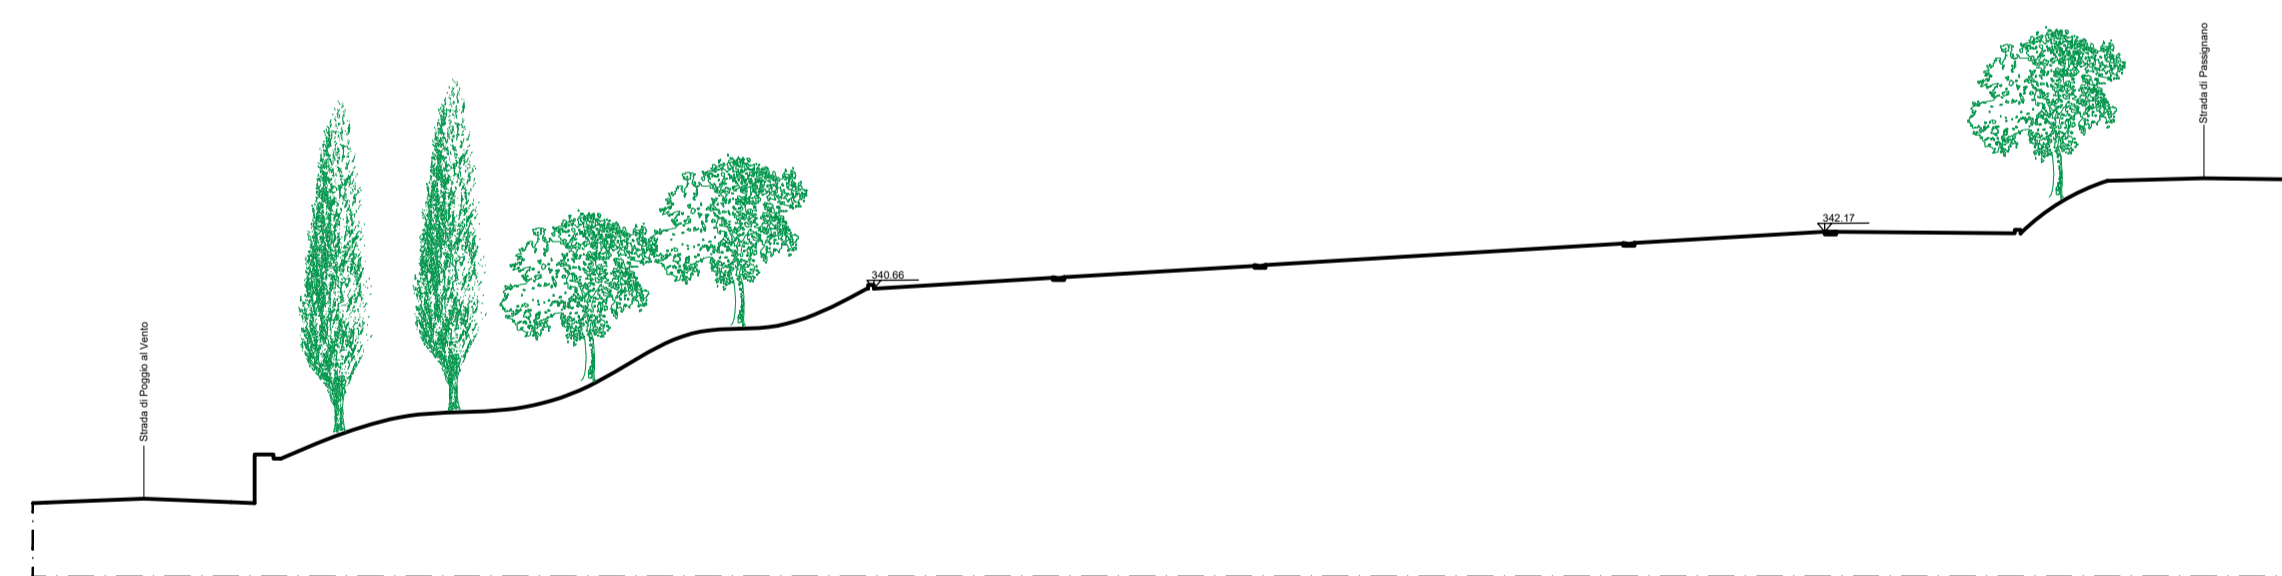

SEZIONE BB'

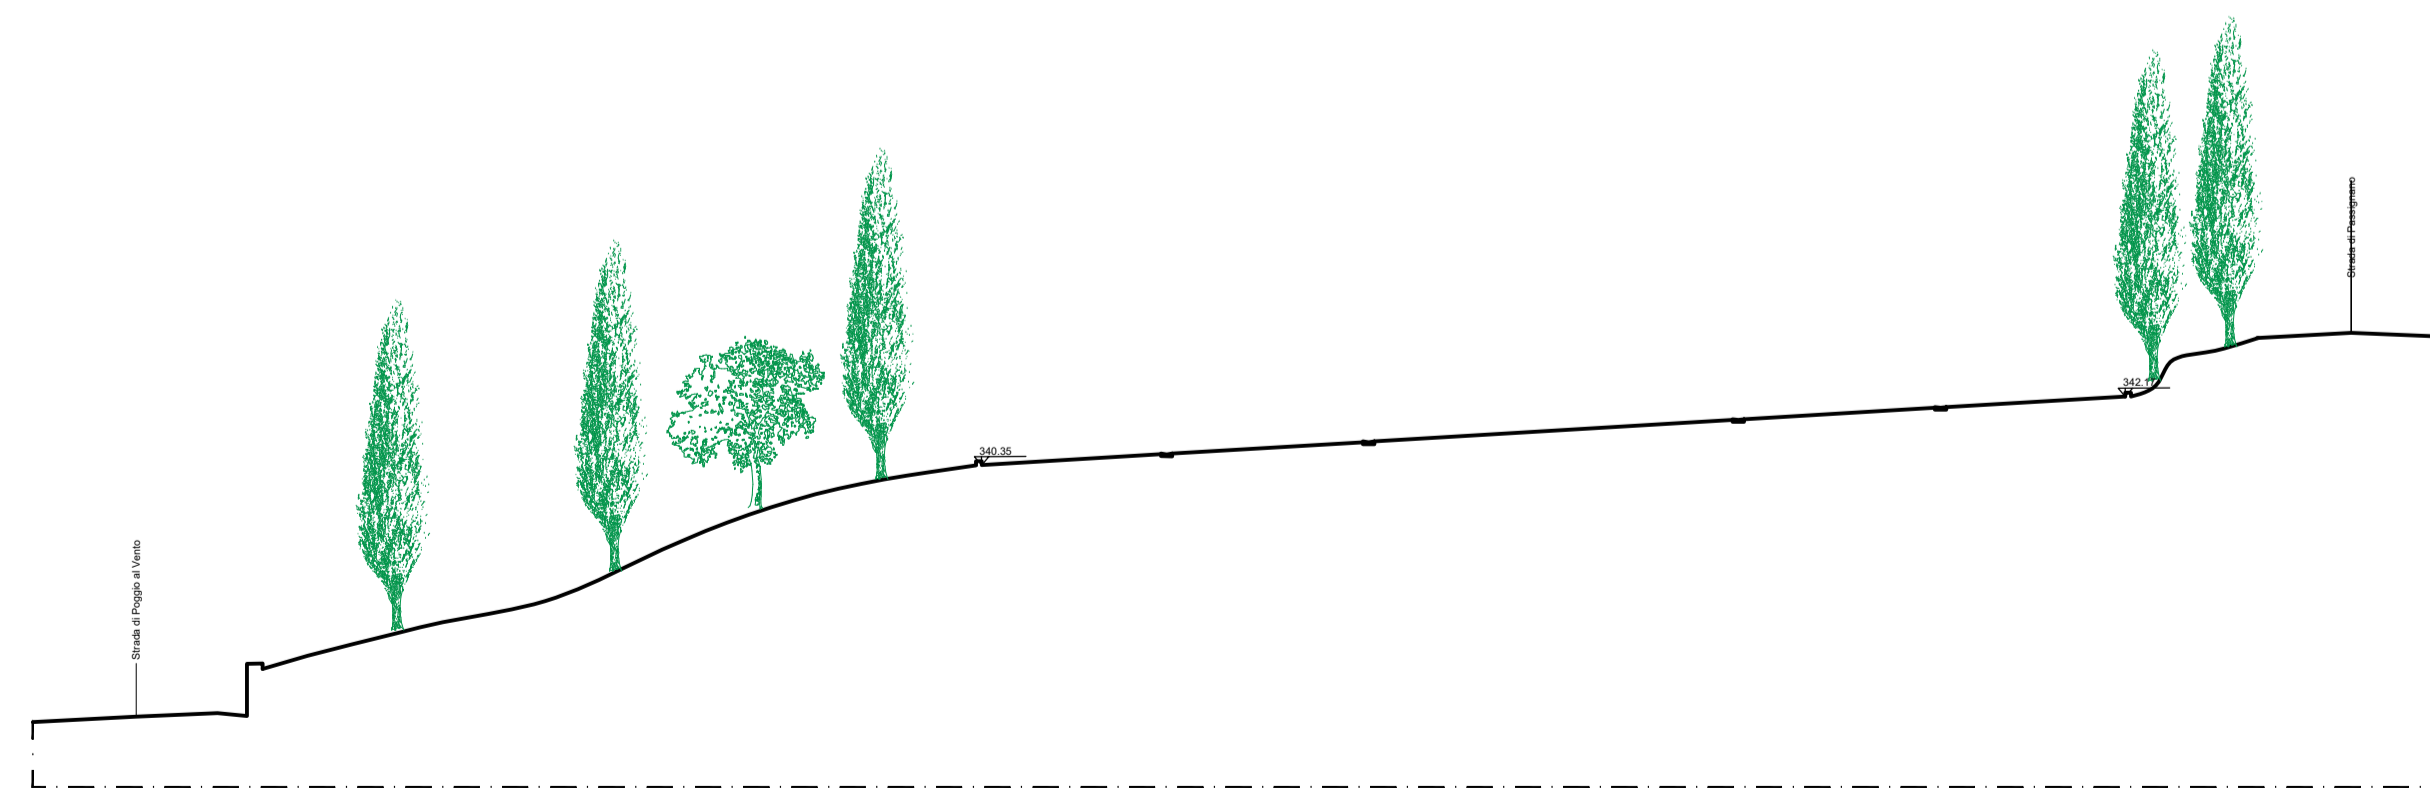

PROFILO 1



Comune di BARBERINO TAVARNELLE
Città Metropolitana di Firenze

Ufficio Progettazione

REALIZZAZIONE DI NUOVO PARCHEGGIO PUBBLICO
BADIA A PASSIGNANO

Livello di progettazione: FATTIBILITA' TECNICA ED ECONOMICA

Tavola	Oggetto:
6	SEZIONI STATO DI PROGETTO
Scala:	1:200
Formato tavola:	A1
Formato file:	dwg
Cartella:	LavPub\COMUNE BARBERINO TAVARNELLE\PARCHEGGIO BADIA A PASSIGNANO - AMPLIAMENTO 2024
Data:	02 Agosto 2024
Progettisti:	Arch. Benedetta Francini
Collaboratori:	Arch. Alessandra Saltarin
Responsabile del procedimento:	Arch. Marco Parrini