




Comune di BARBERINO TAVARNELLE
Città Metropolitana di Firenze

Ufficio Progettazione


REALIZZAZIONE DI NUOVO PARCHEGGIO PUBBLICO
BADIA A PASSIGNANO

Livello di progettazione: FATTIBILITA' TECNICA ED ECONOMICA


Tavola	Oggetto:
10	SEZIONI STATO MODIFICATO Modificato con accoglimento delle controdeduzioni al contributo della Regione Toscana
Scala:	1:200
Formato tavola:	A1
Formato file:	dwg
Cartella:	LavPub\COMUNE BARBERINO TAVARNELLE\PARCHEGGIO BADIA A PASSIGNANO - AMPLIAMENTO 2024
Data:	13 Novembre 2024
Progettisti:	Arch. Benedetta Francini
Collaboratori:	Arch. Alessandra Saltarin
Responsabile del procedimento:	Ing. Chiara Martellacci

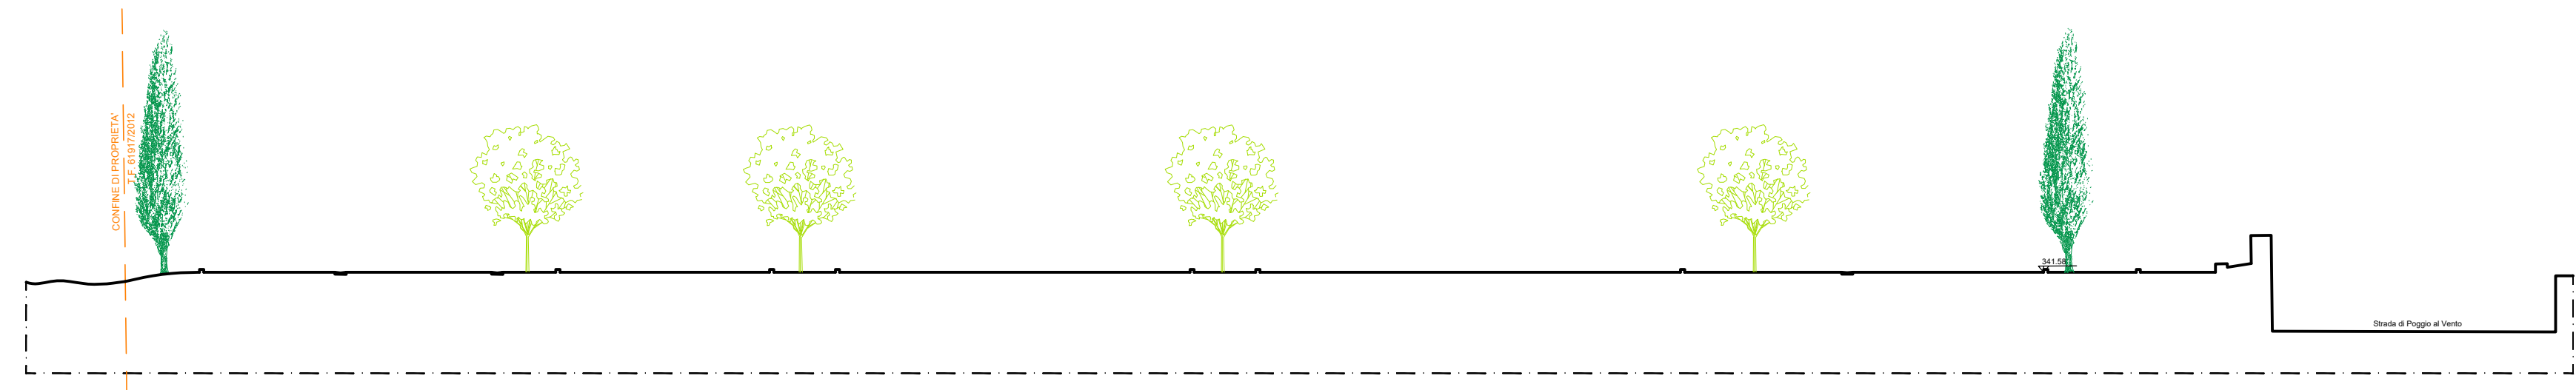


SEZIONE CC'

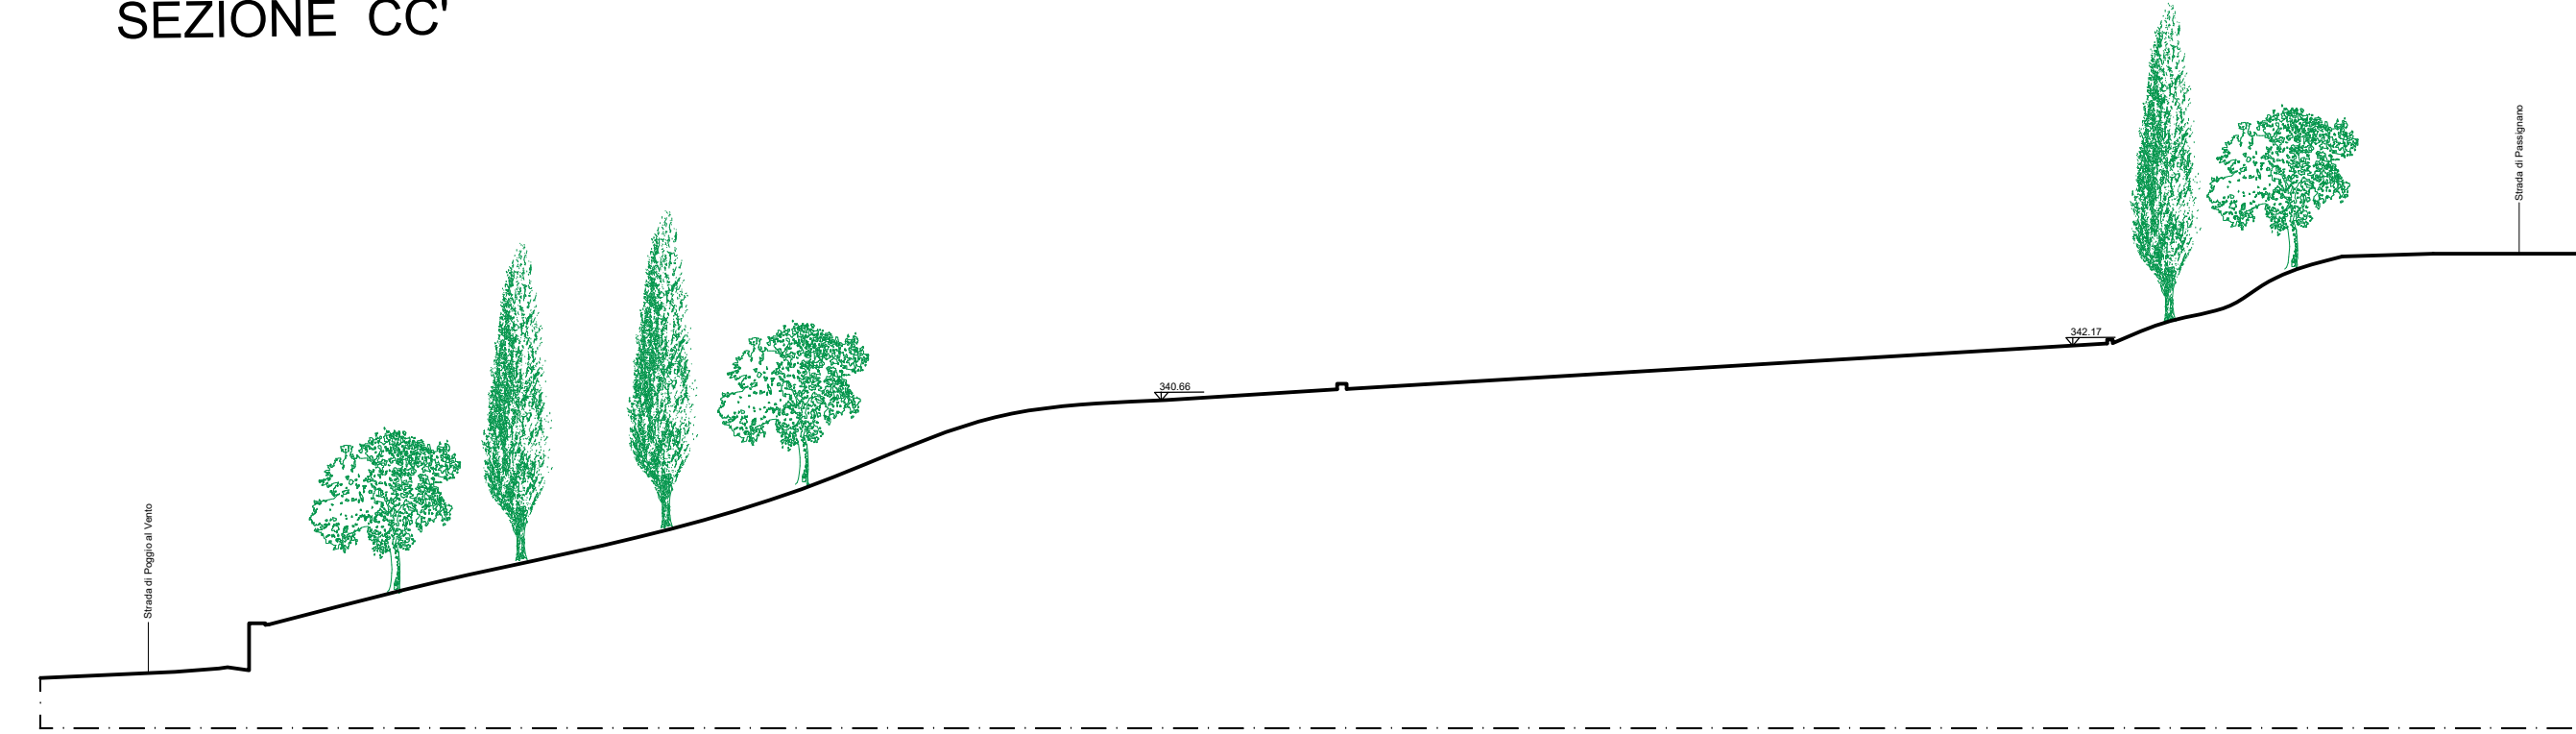


PROFILO 2

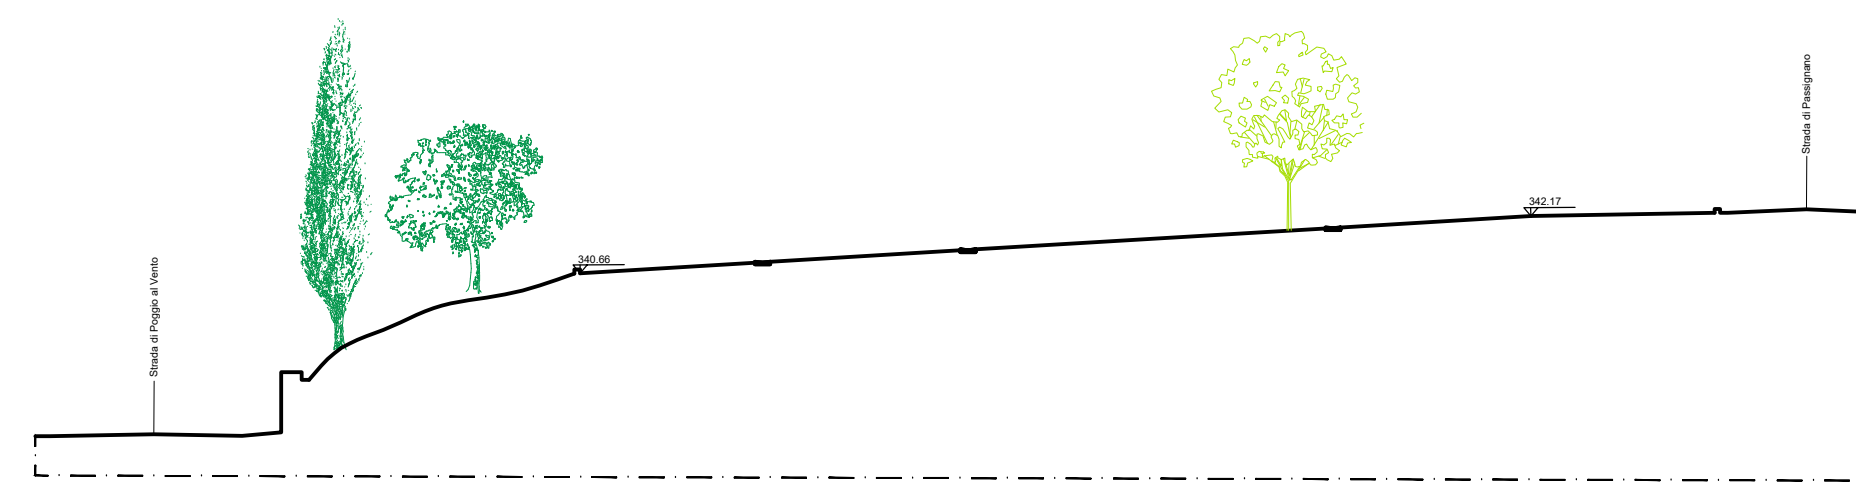

SEZIONE AA'

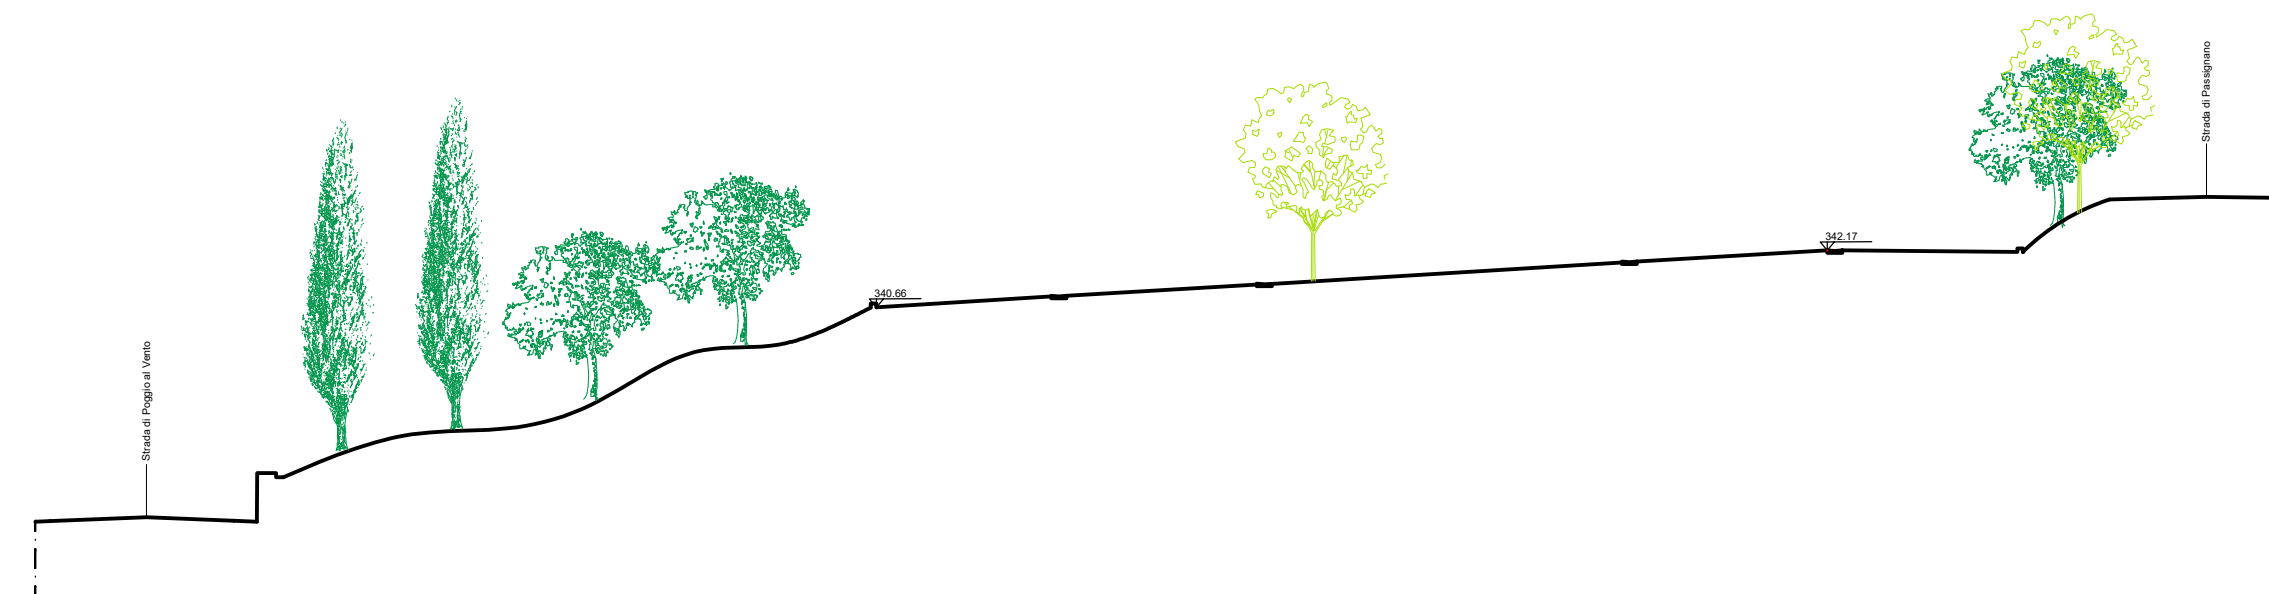

SEZIONE BB'

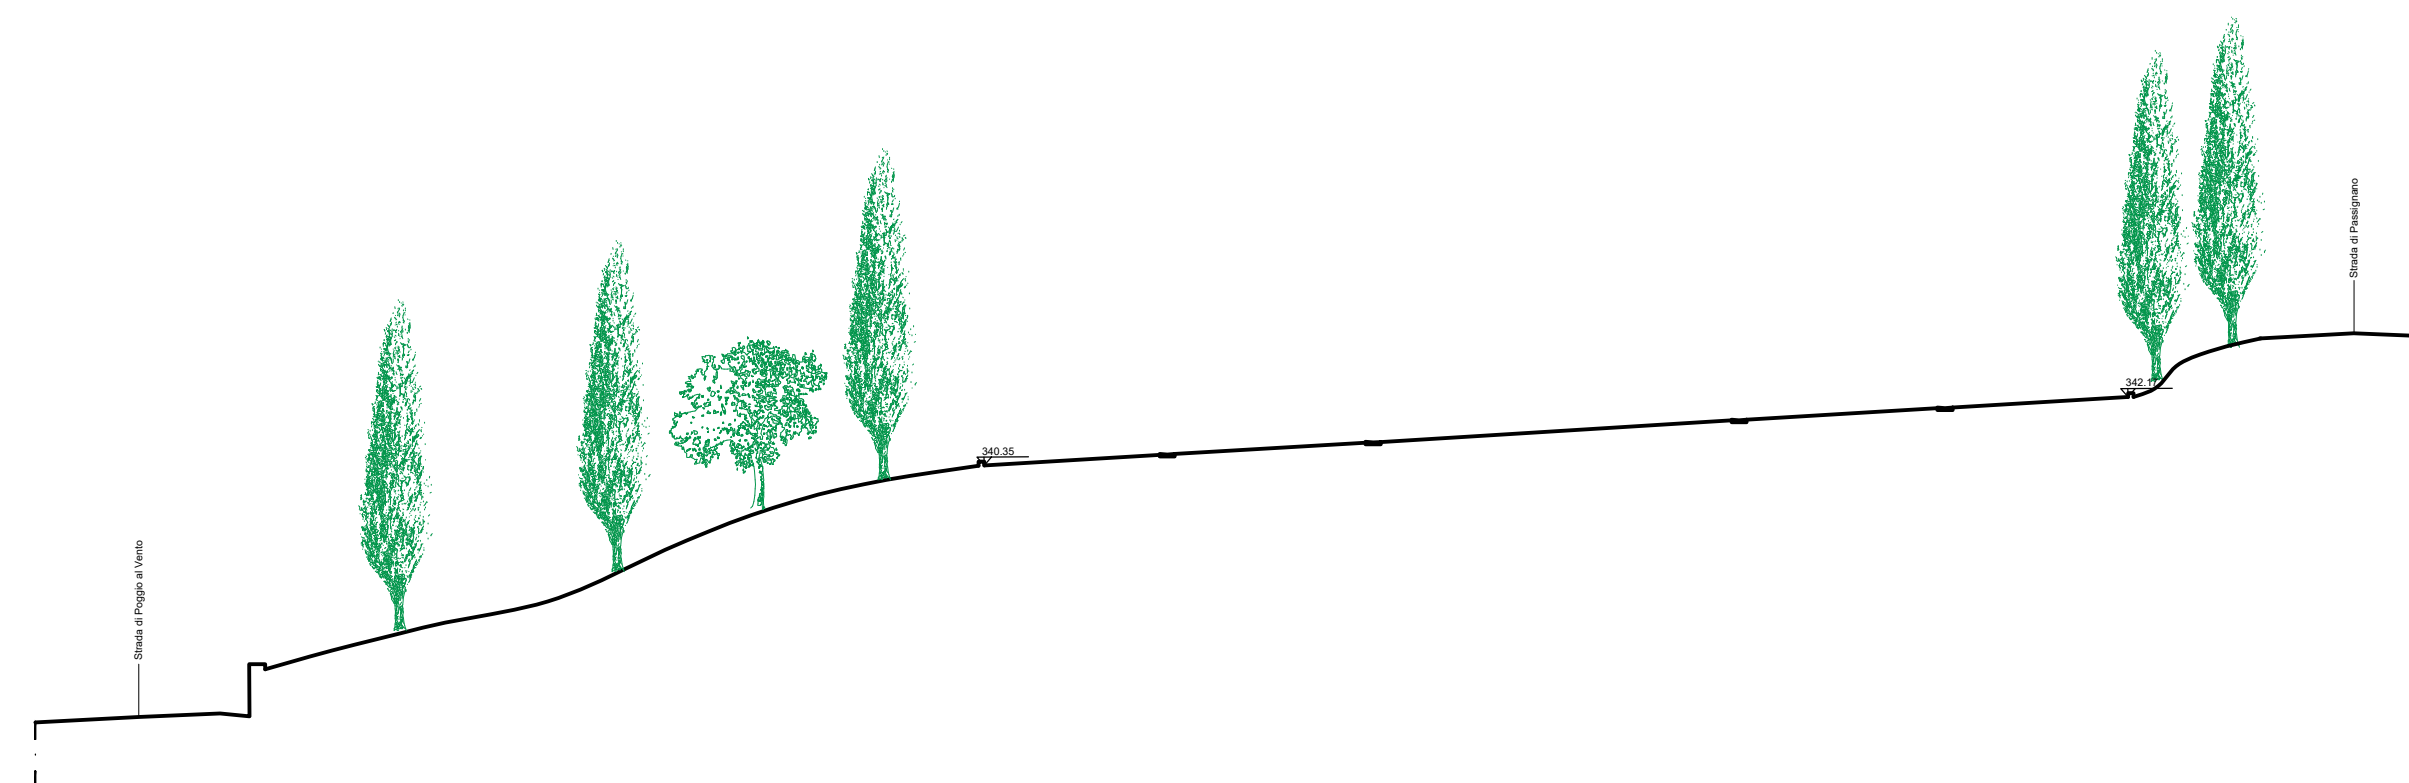

PROFILO 1