

APPROVATO E LO STATO MODIFICATO A SEGUITO DELLA VARIANTE

ESTRATTO DELLA TAVOLA 1P - IL TERRITORIO RURALE CON I SUOI AMBITI

Scala 1:2.000



COMUNE DI TAVARNELLE VAL DI PESA
PIANO OPERATIVO
 APPROVAZIONE
 Novembre 2024

CONTRIBUTO PER CORREZIONE ERRORE MATERIALE

ARTICOLAZIONE DEL TERRITORIO SECONDO IL PIANO STRUTTURALE

- SUBSISTEMI**
- 1 CRINALI E FONDovalI DELLA PESA (SERVIZIO # 101)
 - 2 CRINALI E FONDovalI DELL'ELSA (SERVIZIO # 102)
- AMBITI**
- 1A AMBITO DEL VIRGINIO (SERVIZIO # 103)
 - a IL CRINALE DI MOCE (SERVIZIO # 104)
 - b IL CRINALE DI BONAZZA (SERVIZIO # 105)
 - c IL CRINALE DELLA SPONITA (SERVIZIO # 106)
 - 1B AMBITO DELLA PESA (SERVIZIO # 107)
 - d BADIA A PASSIGNANO E I CRINALI DI EVANTE (SERVIZIO # 108)
 - e I CRINALI DI SAN DONATO E MARICOLA (SERVIZIO # 109)
 - 2 UTOTE 2: SANBICA E LARA PRODUTTIVA
 - 3 UTOTE 3: SAN DONATO IN POGGIO

- SUBSISTEMI
- AMBITI E LORO SUDDIVISIONE
- PERIMETRO DEL TERRITORIO URBANIZZATO (art.10)

1 - GESTIONE DEL TERRITORIO

IL TERRITORIO RURALE

IL PAESAGGIO DELL'AMBIENTE FLUVIALE (art.14)

- IL CORSO DELLA PESA CON IL SUO CONTESTO FLUVIALE DI AREE BOGATE E NON BOGATE
- TORRENTI E CORRI D'ACQUA CON LE LORO FORMAZIONI BIRIBALI
- LAGHI
- FACCIE DI PROTEZIONE

IL PAESAGGIO SILVESTRE (art.15)

- AREE BOGATE

IL PAESAGGIO DEI CRINALI (art.13.5)

- CRINALI INTESATI
- AREE DI PROTEZIONE PAESISTICA

IL PAESAGGIO AGRARIO DEI VERSANTI (art.13.4)

- AREE A MAGLIA TRADIZIONALE E DELLA PRODUZIONE AGRICOLA

IL PATRIMONIO EDILIZIO NEL TERRITORIO RURALE (art.16)

- NUCLEI RURALI STORICI: MOCE, SPONITA, BADIA A PASSIGNANO
- PICCOLI AGGLOMERATI: MONTECICCO, BONAZZA, PALAZZUOLO, SPOIANO, PIETRACUPA
- NUMERO EDIFICIO SCHEDATO
- UNITA' D'INTERVENTO / RESIDE
- EDIFICIO SPECIALISTICO RELIGIOSO (CHIESE, CONVENTI, CAPPELLI, ORATORI)
- VILLA, VILLA/TATTORIA
- EDIFICIO SPECIALISTICO CIVILE (MUSEI)
- EDIFICI DI BASE AL CATASTO LEOPOLDINO
- EDIFICI DI BASE AL CATASTO D'IMPIANTO
- FABBRICATI RECENTI
- CIMITERI E RELATIVA AREA DI RISPETTO (art.29)
- ATTREZZATURE DI INTERESSE GENERALE: FITODEPURATORI E RELATIVA FASCIA DI RISPETTO (ESISTENTI O PROGETTATI)

3 - LE INFRASTRUTTURE E I SERVIZI


- AREA PROTETTA DI BADIA A PASSIGNANO (art.19)
- AREA DI PARCO TIPOLOGICO-RURALE: I POSISI DELLA VILLA DEL NERO TORRIGIANI (art.19)
- INFRASTRUTTURE VIARIE, PERCORSI DI INTERESSE PAESAGGISTICO E AMBIENTALE (art.21)
- GERARCHIA DELLA RETE**
- GRANDE DIRETTRICE REGIONALE/NAZIONALE (REALI STRADE 100A)
- VIABILITA' DI CONNESSIONE INTERCOMUNALE
- VIABILITA' STORICA DI CRINALE O RECENTE, DI SUPPORTO AL SISTEMA LOCALE
- VIABILITA' MINORE DEL TERRITORIO RURALE STORICA O RECENTE
- PERCORSI STORICI DEL TERRITORIO APERTO E DEL SISTEMA NATURALE
- PERCORSI RECENTI DEL TERRITORIO APERTO E DEL SISTEMA NATURALE
- PERCORSI STORICI NON RILEVATI IN CARTOGRAFIA O SCOMPARSI DA RIPERSTRINARE
- FACCIE DI RISPETTO STRADALE

2 - LE TRASFORMAZIONI

I PAESAGGI DA RIQUALIFICARE E VALORIZZARE

- IL PARCO FLUVIALE DELLA PESA (art.30)
- AREE DI DEGRADO AMBIENTALE (art.34)
- AREE SOGGETTE A PIANI CONVENZIONATI O PROGETTI APPROVATI (art.12)
- I NUOVI INTERVENTI INFRASTRUTTURALI (art.37)

STATO ADOTTATO

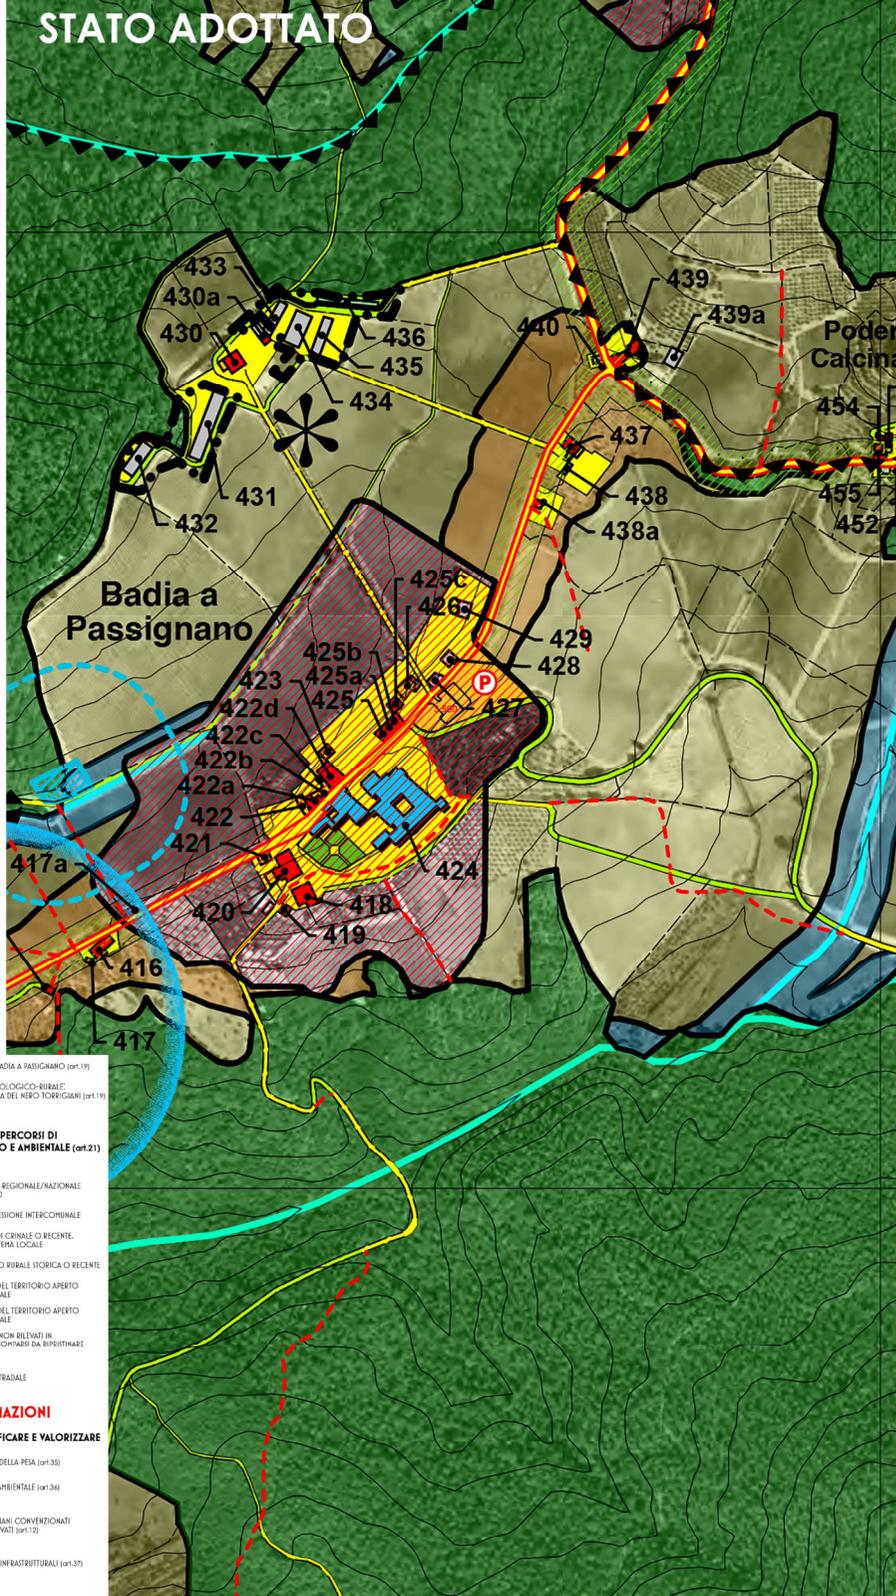

STATO MODIFICATO CORRETTO

