

COMUNE DI TAVARNELLE VAL DI PESA

Titolare: Cocchini Silvio
Ubicazione: Via Spicciano
Progettisti: Arch. Federico Soffici
Arch. Stefano Galgani
Geom. Luigi Galanti
Geom. Valentina Petreni
Ing. Fabio Corsinovi

**ELABORATO
SOSTITUTIVO**

Oggetto: VARIANTE AL PIANO ATTUATIVO APPROVATO "AREE DI NUOVO
IMPIANTO" N.I. N.7 VIA SPICCIANO - TAVARNELLE


**TAV
01**

Elaborati grafici:
Planimetria generale
stato P.A. approvato
e stato variato

Data: Marzo 2019

Scala 1:500

stato P.A. approvato - planimetria

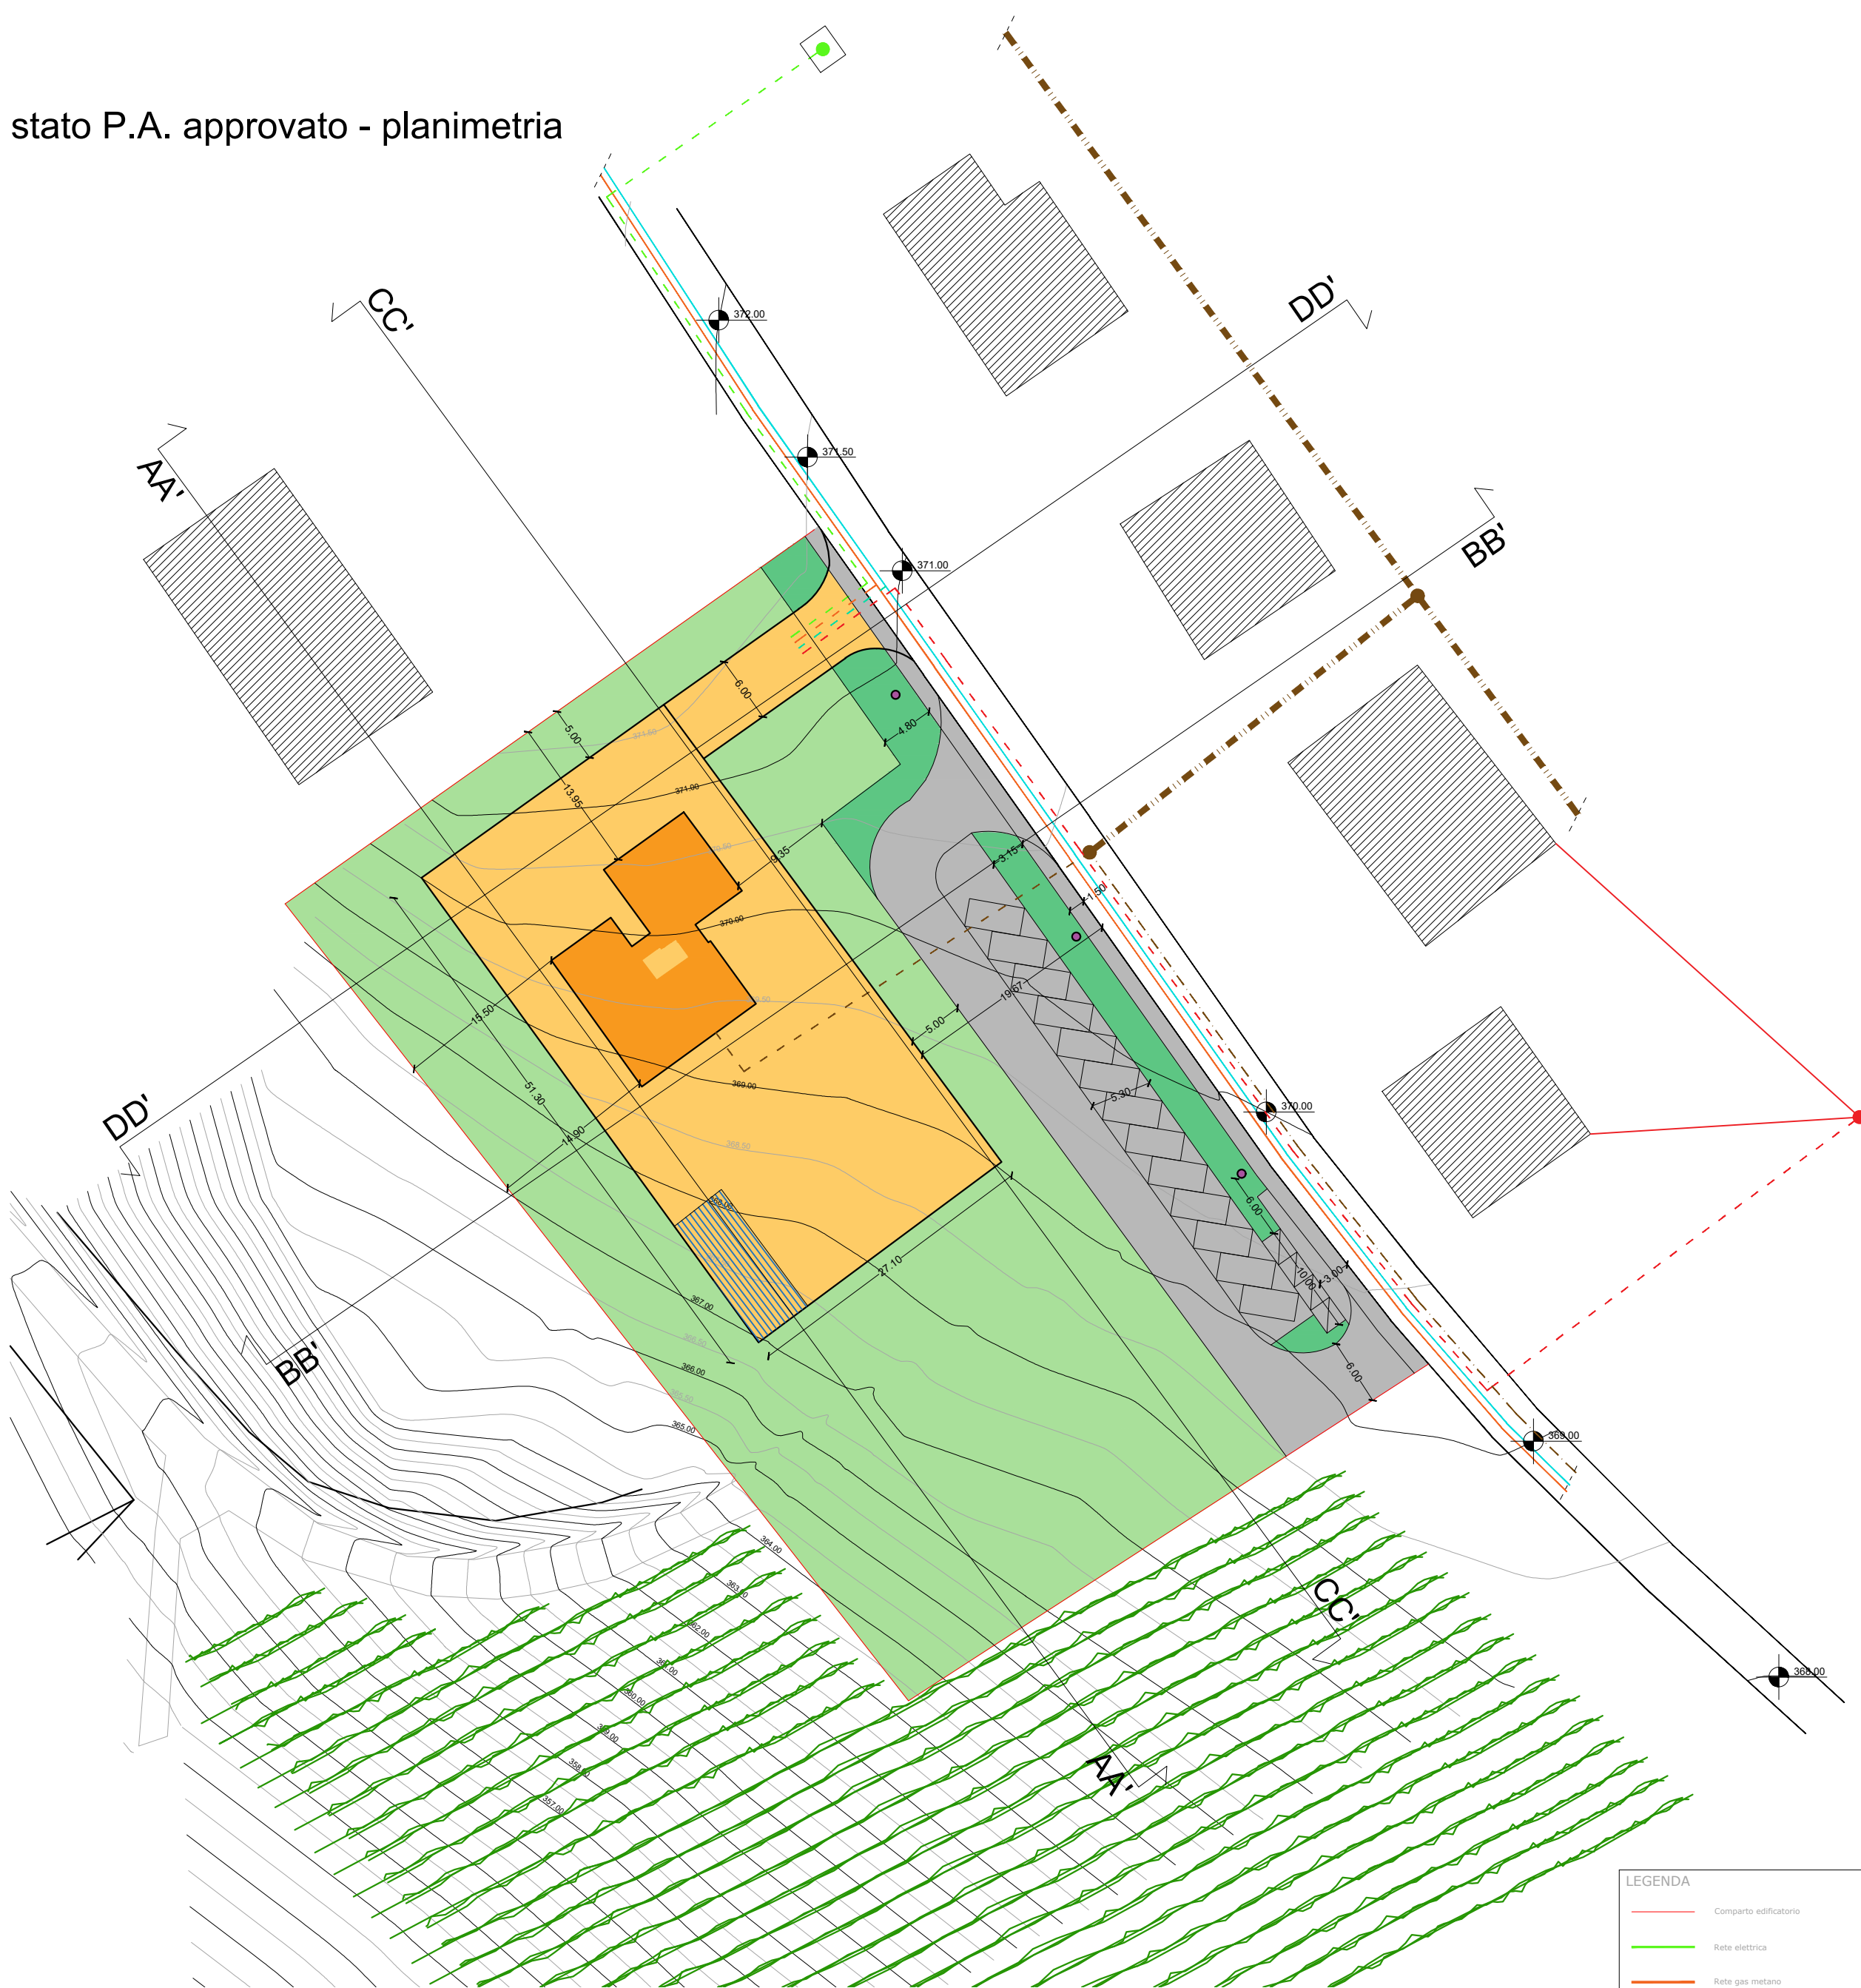

stato variato - ipotesi di sistemazione del verde



stato variato - planimetria



LEGENDA

- Contorno edificatorio
- Rete elettrica
- Rete gas metano
- Rete idrica
- Rete telefonica
- Rete fognaria in pressione
- Rete fognaria a caduta
- Centrale elettrica
- Busch rete telefonica
- Pozzetti esistenti fognature comuni
- Alloggi casermetti
- Piazza
- Illuminazione stradale esistente
- Allacci di progetto

NORME R.U.

- Verde pubblica
- Verde pubblica + parcheggio (art. 89 del D.Lgs. 46/2001)
- Verde privato
- Area edificabile
- Area edificabile

stato variato - suddivisione in lotti

